


# ГЕНЕРАЛЬНИЙ ПЛАН

1 : 250

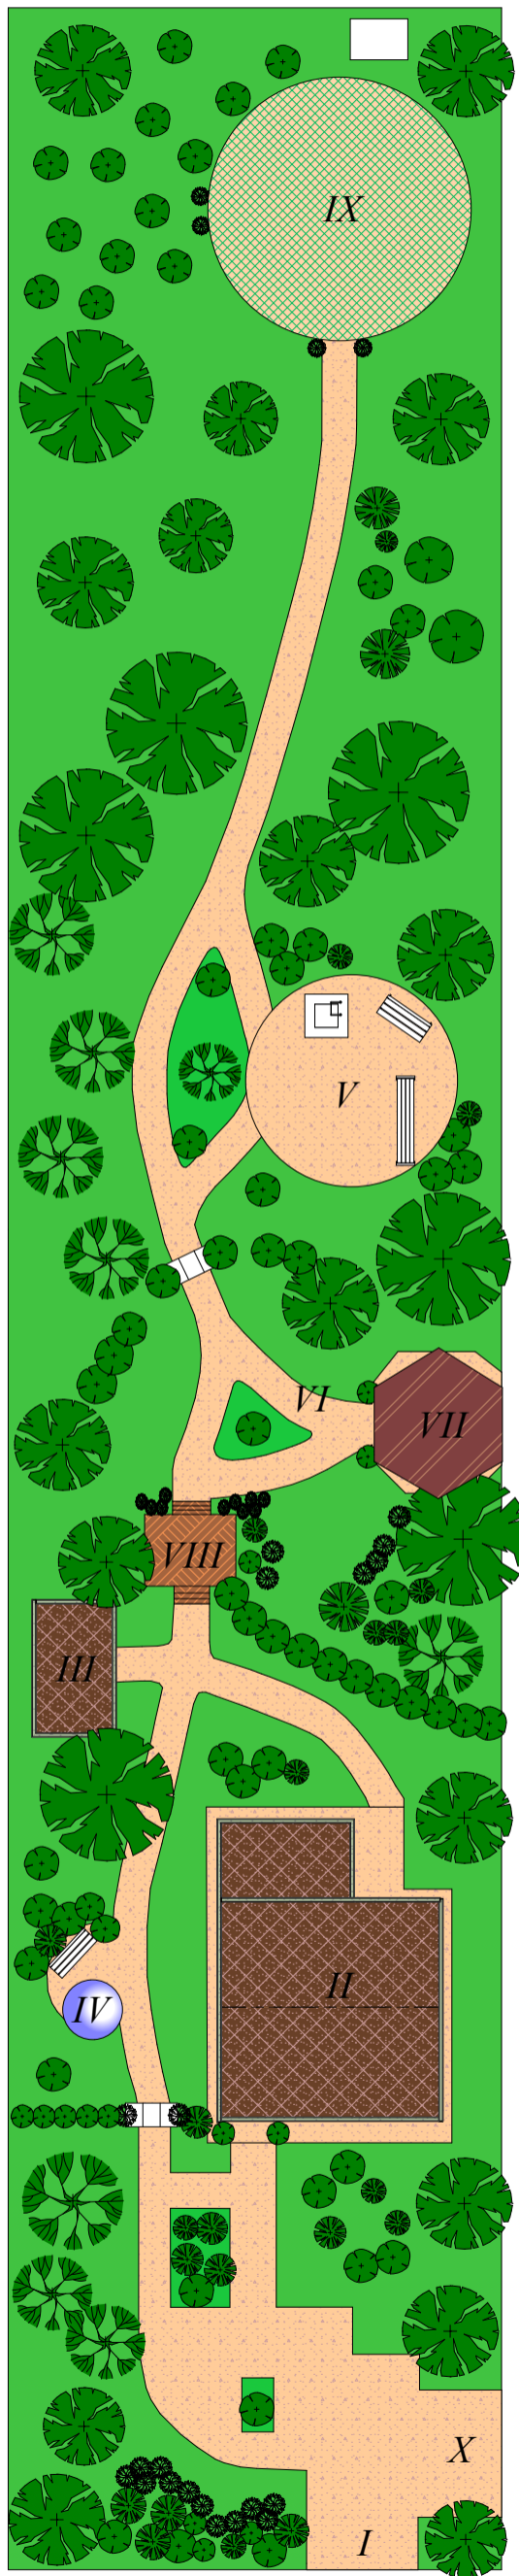

## Експлікація

Позначення	Назва об'єкту
I	Головний вхід
II	Житловий будинок
III	Літня кухня
IV	Фонтан
V	Дитячий майданчик
VI	Зона тихого відпочинку
VII	Альтанка
VIII	Тераса
IX	Декоративний город
X	Стоянка для автомобіля

## Баланс території

№ п/п	Назва елементу	Площа	
		м <sup>2</sup>	%
1.	Будівлі та споруди	150	7,5
2.	Доріжки та майданчики	381	19,04
3.	Декоративні насадження, в т. ч.:	1465	73,21
	Дерева	596	29,79
	Кущі	293	14,64
	Декоративний город	86	4,3
	Газони	490	24,48
4.	Водні споруди, в т. ч.	5	0,25
	Фонтан	5	0,25
ВСЬОГО :		2001	100

## Умовні позначення

Позначення	Назва об'єкту
	Листяне дерево
	Листяний кущ
	Хвойне дерево
	Хвойний кущ
	Трав'янисті рослини
	ФЕМ
	Газон
	Пергола
	Лавка
	Пісочниця
	Дитячий ігровий комплекс
	Компостний ящик

				Генеральний план			
Зм.	Лист.	№ докум	Підпис	Дата	Стадія	Маса	Масштаб
							M 1 : 250
					Аркуш	1	Аркушів 4

## Генеральний план

Проект благоустрою та озеленення приватної садиби у м. Київ, р-н. Осокорки, 4-й шлюз

