# Посадкове креслення

1 : 250

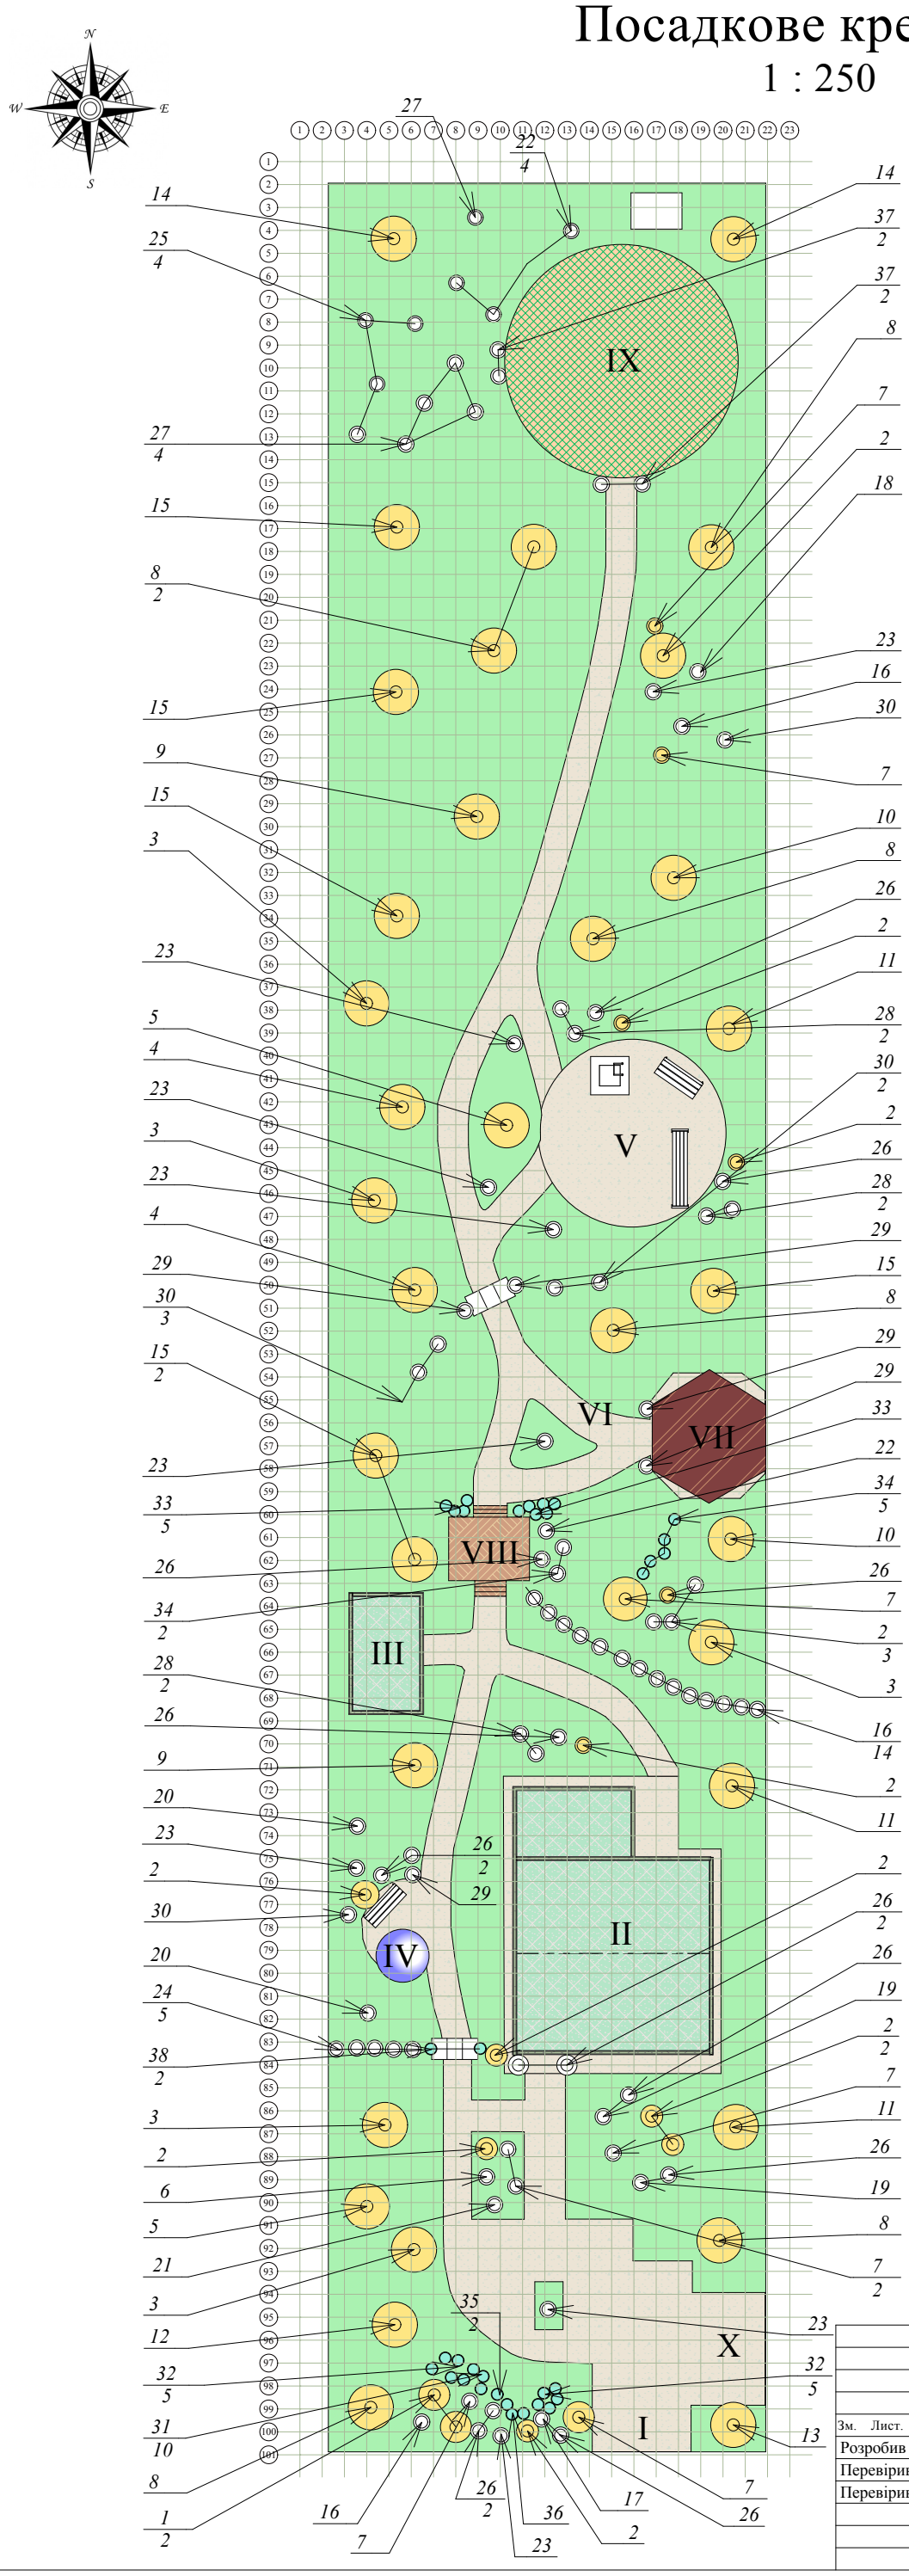


## Експлікація

| Позначення | Назва об’єкту |
|---|---|
| I | Головний вхід |
| II | Житловий будинок |
| III | Літня кухня |
| IV | Фонтан |
| V | Дитячий майданчик |
| VI | Зона тихого відпочинку |
| VII | Альтанка |
| VIII | Тераса |
| IX | Декоративний город |
| X | Стоянка для автомобіля |

## Асортиментна відомість рослин

| № п/п | Латинська назва рослини | Українська назва рослини | К-сть, шт. |
|---|---|---|---|
| | Хвойні дерева | | |
| 1. | *Taxus cuspidata* Sieb, et Zuce | Тис гострокінцевий | 2 |
| 2. | *Thuja occidentalis* L. | Туя західна | 14 |
| 3. | *Picea abies* (L.) Karst. | Ялина європейська | 5 |
| 4. | *Picea pungens* Engelm. | Ялина колюча | 2 |
| 5. | *Abies balsamea* (L.) Mill. | Ялиця бальзамічна | 2 |
| | Хвойні кущі | | |
| 6. | *Pinus mugo* Turra | Сосна гірська | 1 |
| 7. | *Juniperus horizontalis* Wiltonii | Ялівець горизонтальний | 8 |
| | Листяні дерева | | |
| 8. | *Prunus cerasus* L. | Вишня звичайна | 7 |
| 9. | *Juglans regia* L. | Горіх волоський | 2 |
| 10. | *Cornus florida* L. | Дерен квітучий | 2 |
| 11. | *Catalpa speciosa* (Warder) Warder ex Engelm. | Катальпа чудова | 3 |
| 12. | *Tilia platyphyllos* Scop. | Липа широколиста | 1 |
| 13. | *Magnolia stellata* L. | Магнолія зірчаста | 1 |
| 14. | *Prunus domestica* L. | Слива домашня | 2 |
| 15. | *Malus domestica* Borkh. | Яблуня домашня | 6 |
| | Листяні кущі | | |
| 16. | *Chaenomeles japonica* (Thunb.) Lindl. ex Spach | Айва японська | 17 |
| 17. | *Berberis thunbergii* DC. | Барбарис Тунберга | 1 |
| 18. | *Euonymus japonicus* Thunb. | Бересклет японський | 2 |
| 19. | *Buddleja davidii* Franch. | Будлея Давида | 2 |
| 20. | *Syringa vulgaris* L. | Бузок звичайний | 2 |
| 21. | *Weigela florida* (Bunge) A.DC. | Вейгела квітуча | 1 |
| 22. | *Cerasus tomentosa* (Thunb.) Wall. | Вишня войлочна | 4 |
| 23. | *Hydrangea arborescens* L. | Гортензія деревовидна | 7 |
| 24. | *Carpinus betulus L.* | Граб звичайний | 5 |
| 25. | *Rubus idaeus* L. | Малина звичайна | 4 |
| 26. | *Buxus sempervirens* L. | Самшит вічнозелений | 11 |
| 27. | *Ribes nigrum* L. | Смородина чорна | 5 |
| 28. | *Spiraea japonica* L.f. | Спірея японська | 6 |
| 29. | *Rosa* L. | Троянда | 5 |
| 30. | *Philadelphus coronarius* L. | Чубушник вінцевий | 7 |
| | Трав’янисті рослини | | |
| 31. | *Anemone nemorosa* L. | Анемона дібровна | 20 |
| 32. | *Brunnera macrophylla* 'Hadspen Cream' | Брунера крупнолиста | 10 |
| 33. | *Delphinium elatum* L. | Дельфіній високий | 15 |
| 34. | *Lavandula angustifolia* Mill. | Лаванда вузьколиста | 7 |
| 35. | *Hosta* Tratt. | Хоста | 2 |
| 36. | *Hylotelephium spectabile* L. | Очиток видний | 1 |
| | Виткі рослини | | |
| 37. | *Clematis vitalba* L. | Ломиніс лозяний | 4 |
| 38. | *Hedera helix* L. | Плющ звичайний | 2 |

## Умовні позначення

| Позначення | Назва об’єкту |
|---|---|
| | Посадкова яма для дерев |
| | Посадкова яма для кущів |
| | Місце посадки трав’янистих рослин |

| Зм. | Лист. | № докум | Підпис | Дата | Посадкове креслення | | | |
|---|---|---|---|---|---|---|---|---|
| Розробив | | Бондарець У. | | 1.03.14 | Проект благоустрою та озеленення приватної садиби у м. Київ, р-н. Осокорки, 4-й шлюз | Стадія | Масса | Масштаб |
| Перевірив | | Затоковий Ю. | | 1.03.14 | | | | М 1 : 250 |
| Перевірив | | Пилипчук О. | | 1.03.14 | | Аркуш 3 | Аркушів 4 | |

Садовий центр Маргаритка