
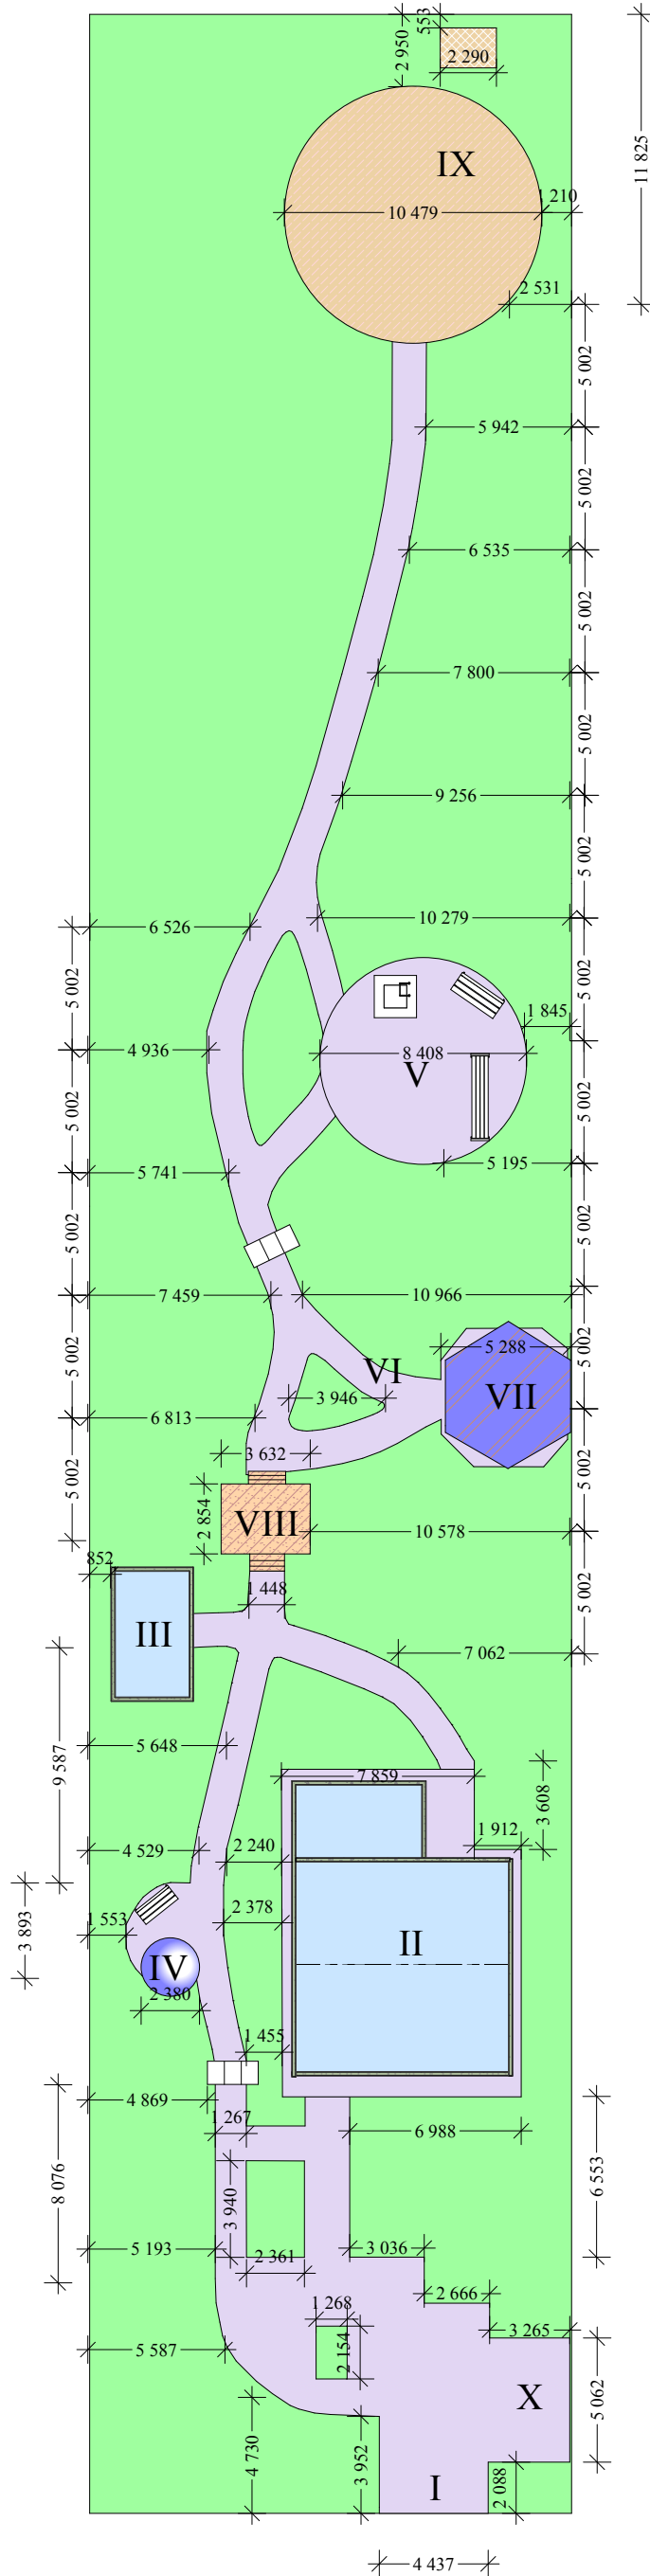


# РОЗБИВОЧНЕ КРЕСЛЕННЯ

1 : 250

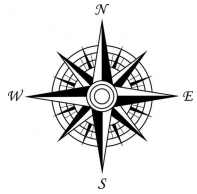


## Експлікація

Позначення	Назва об'єкту
I	Головний вхід
II	Житловий будинок
III	Літня кухня
IV	Фонтан
V	Дитячий майданчик
VI	Зона тихого відпочинку
VII	Альтанка
VIII	Тераса
IX	Декоративний город
X	Стоянка для автомобіля


## Баланс території

№ п/п	Назва елементу	Площа	
		м <sup>2</sup>	%
1.	Будівлі та споруди	150	7,5
2.	Доріжки та майданчики	381	19,04
3.	Декоративні насадження, в т. ч.:		
	Дерева	596	29,79
	Кущі	293	14,64
	Декоративний город	86	4,3
4.	Водні споруди, в т. ч.	5	0,25
	Фонтан	5	0,25
ВСЬОГО :		2001	100

## Конструктив доріжки

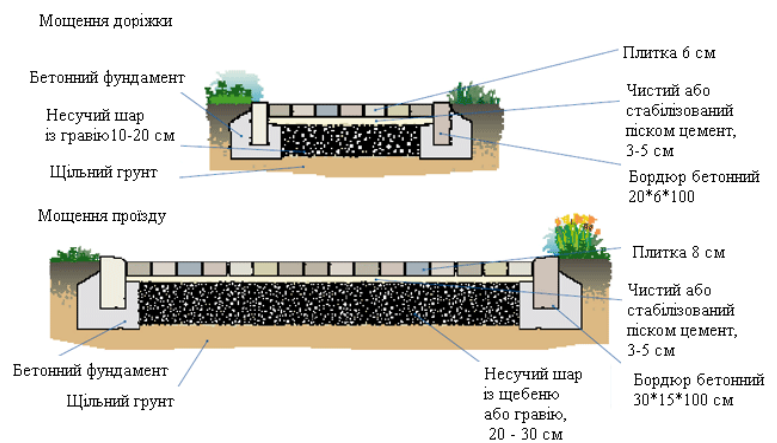

## Створення декоративної водойми

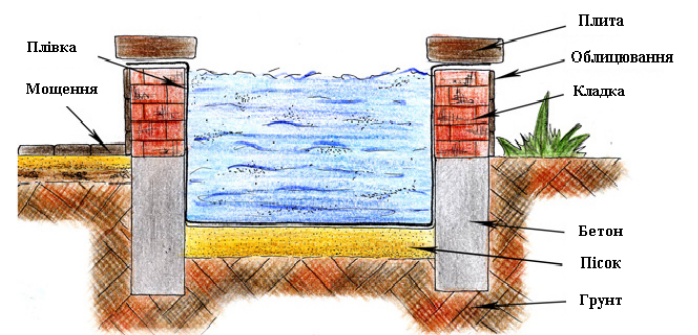

Розбивочне креслення				Стадія	Маса	Масштаб
Зм.	Лист.	№ докум	Підпис	Дата	Проект благоустрою та озеленення приватної садиби у м. Київ, р-н. Осокорки, 4-й шлюз	М 1 : 250
					Аркуш 4	Аркушів 4

